



Provincia di L'AQUILA  
COMUNE di  
CARAPELLE CALVISIO


PROGETTO ESECUTIVO

PROGETTO PER LA MESSA IN SICUREZZA POST-SISMA DEI MURI IN  
CARAPELLE CALVISIO


Committente: RUP:	Comune di Carapelle Calvisio Geom. Giampiero RIZZO
Progettazione e Direzione dei Lavori	<i>ing. Tiziano VERZILLI</i> Via Plane n.114, fraz. Forca di Valle 64045 ISOLA DEL GRANSASSO D'ITALIA (TE) p.i. 01696270675 mail: t.verzilli@gmail.com

Elaborato:	LAYOUT DI CANTIERE Scala 1:200
	"A" - Muro Piazzale Asilo "C" - Muro Piazza Gabriele D'Annunzio "E" - Muro Via Vittorio Veneto Via Garibaldi

LC

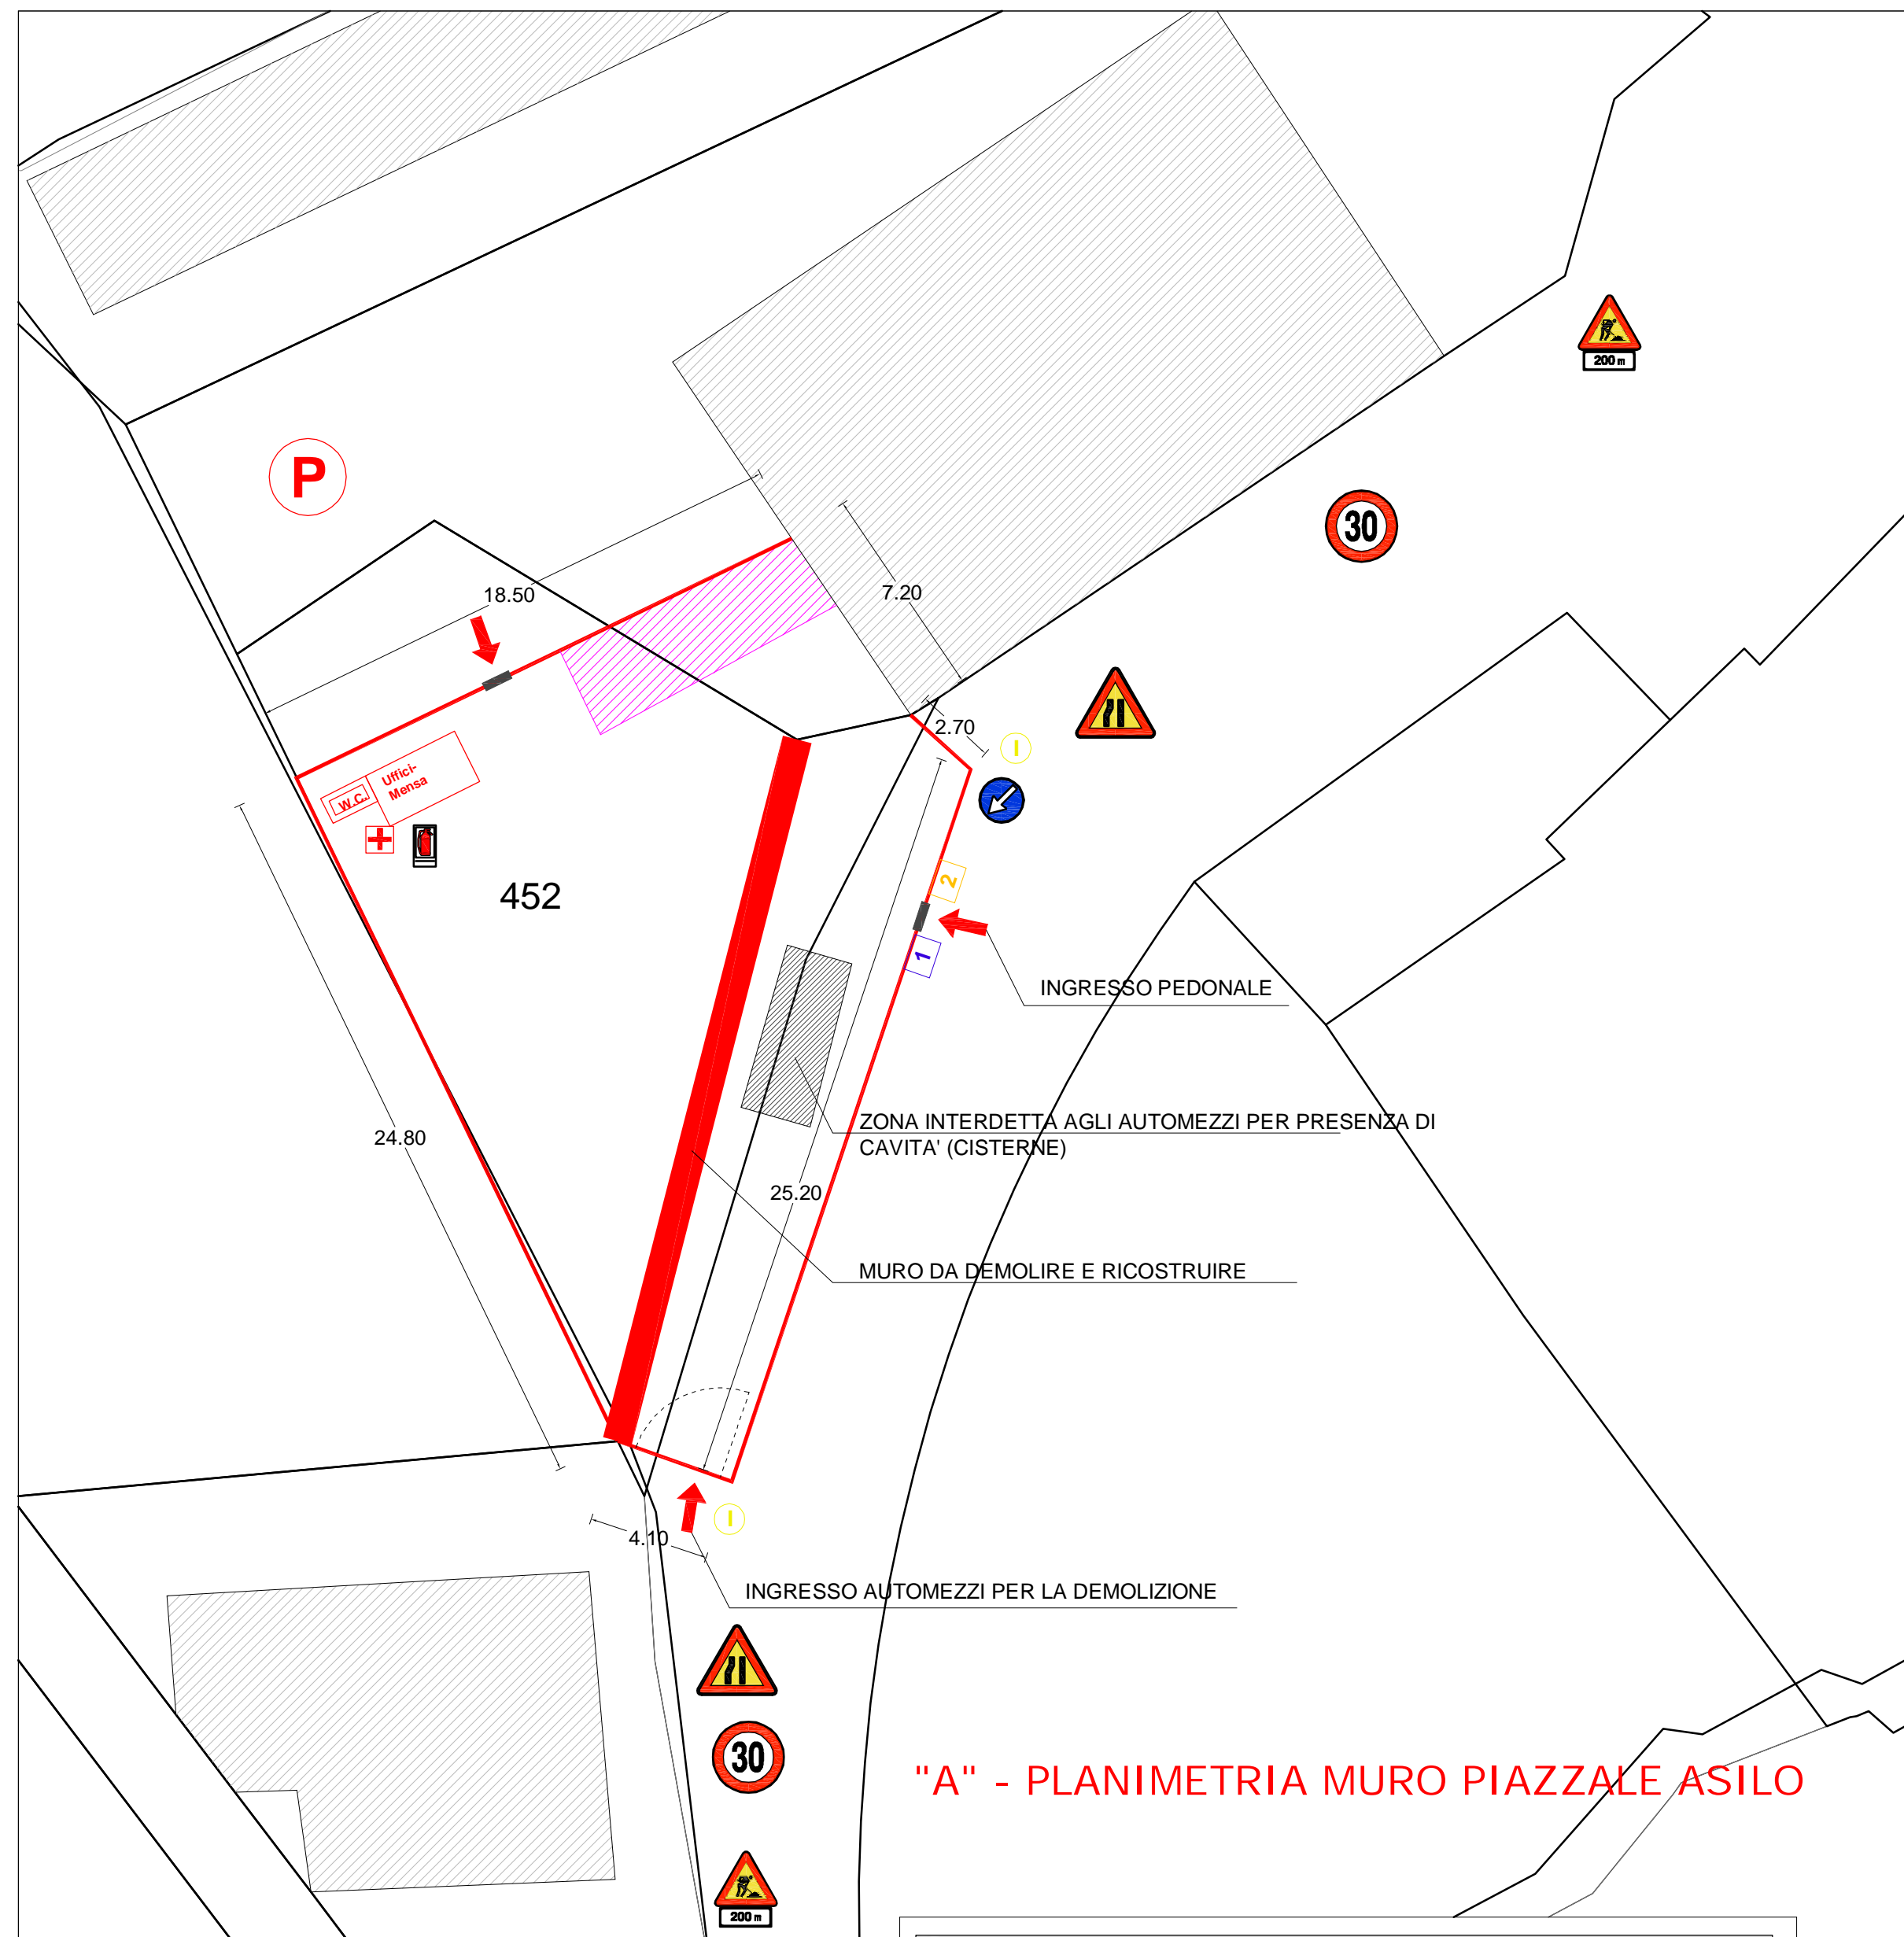

LAYOUT DI CANTIERE scala 1:200

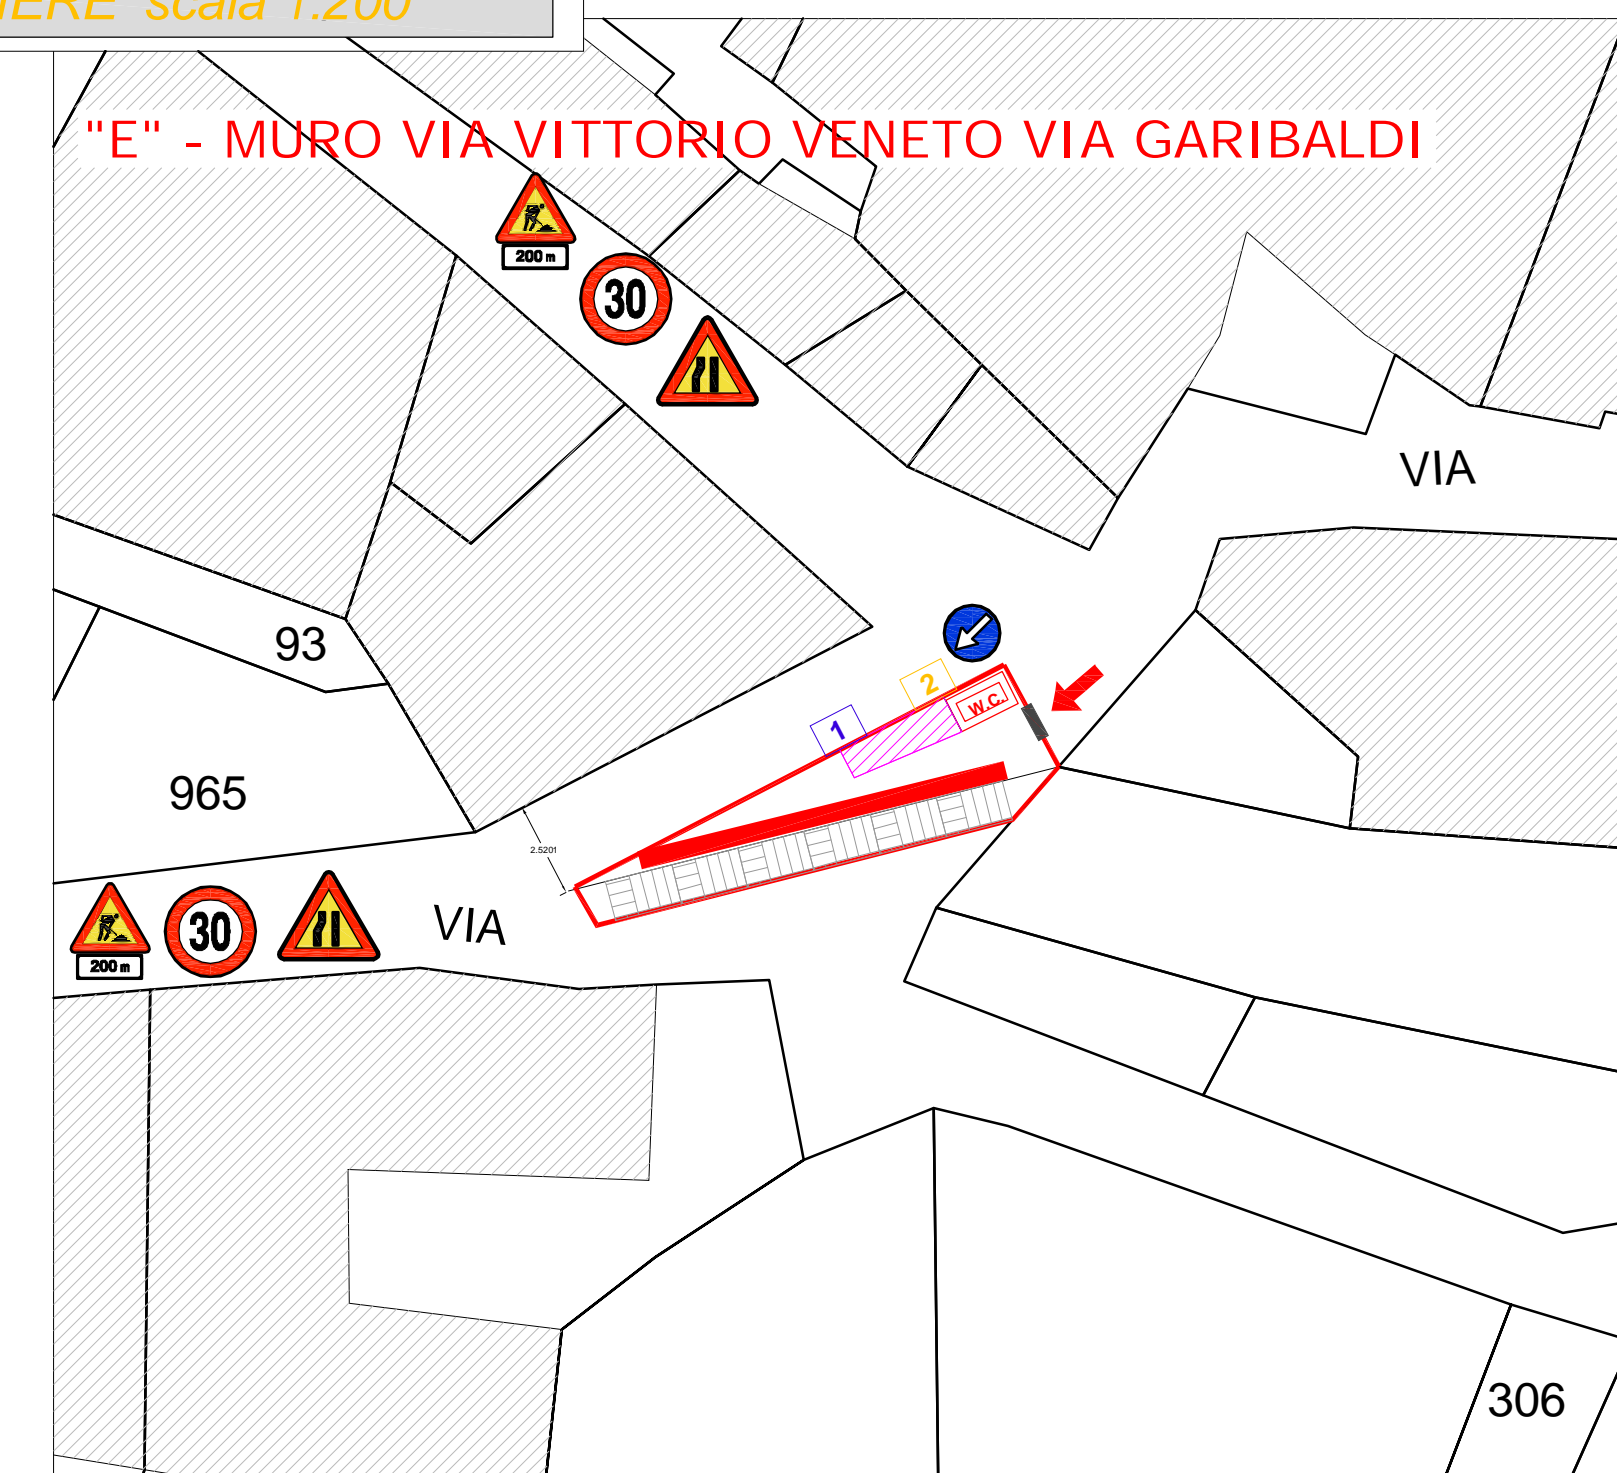

### LEGENDA

	RECINZIONE
	AREA DEMOLIZIONI
	QUADRO ELETTRICO PRINCIPALE
	QUADRO ELETTRICO DI PIANO
	DISPERSORI DI TERRA
	CASSETTA PRIMO SOCCORSO
	AREA CON TETTOIA PER BETONIERA E LAVORAZIONI FISSE
	AREA STOCCAGGIO MATERIALI
	PRESA ACQUA DI CANTIERE
	PRESA ACQUA DI CANTIERE SU PONTEGGIO
	RETE DI PROTEZIONE PER CADUTA DI MATERIALI
	PUNTELLI
	ILLUMINAZIONE DI CANTIERE
	BETONIERA
	APERTURA RECINZIONE ESTERNA
	PONTEGGIO INTERNO
	ESTINTORE
	PARCHEGGIO

### CARTELLINO 1

VIETATO L'ACCESSO AI NON ADDETTI AI LAVORI  
LA DITTA NON RESPONDE DI EVENTUALI DANNE A PERSONE O COSE

### CARTELLINO 2

Cartellone dei lavori

Lavori di \_\_\_\_\_

Ordinanza \_\_\_\_\_

Impresa \_\_\_\_\_

Inizio \_\_\_\_\_ Fine \_\_\_\_\_

Recapito \_\_\_\_\_

Telefono \_\_\_\_\_