



Provincia di L'AQUILA  
**COMUNE di  
 CARAPELLE CALVISIO**

**PROGETTO ESECUTIVO**

**PROGETTO PER LA MESSA IN SICUREZZA POST-SISMA DEI MURI IN  
 CARAPELLE CALVISIO**

Committente:  
 RUP: **Comune di Carapelle Calvisio  
 Geom. Giampiero RIZZO**

Progettazione  
 e Direzione dei  
 Lavori **ing. Tiziano VERZILLI**  
 Via Piane n.114, fraz. Forca di Valle  
 64045 ISOLA DEL GRANSASSO D'ITALIA (TE)  
 p.i. 01696270675 mail: t.verzilli@gmail.com


Timbro

Elaborato:  
**STATO DI PROGETTO Scala 1:100**


**"A" - Muro Piazzale Asilo - IPOTESI MURO IN  
 C.A. SU PALI DI FONDAZIONE**

**TAVOLA**

**0**

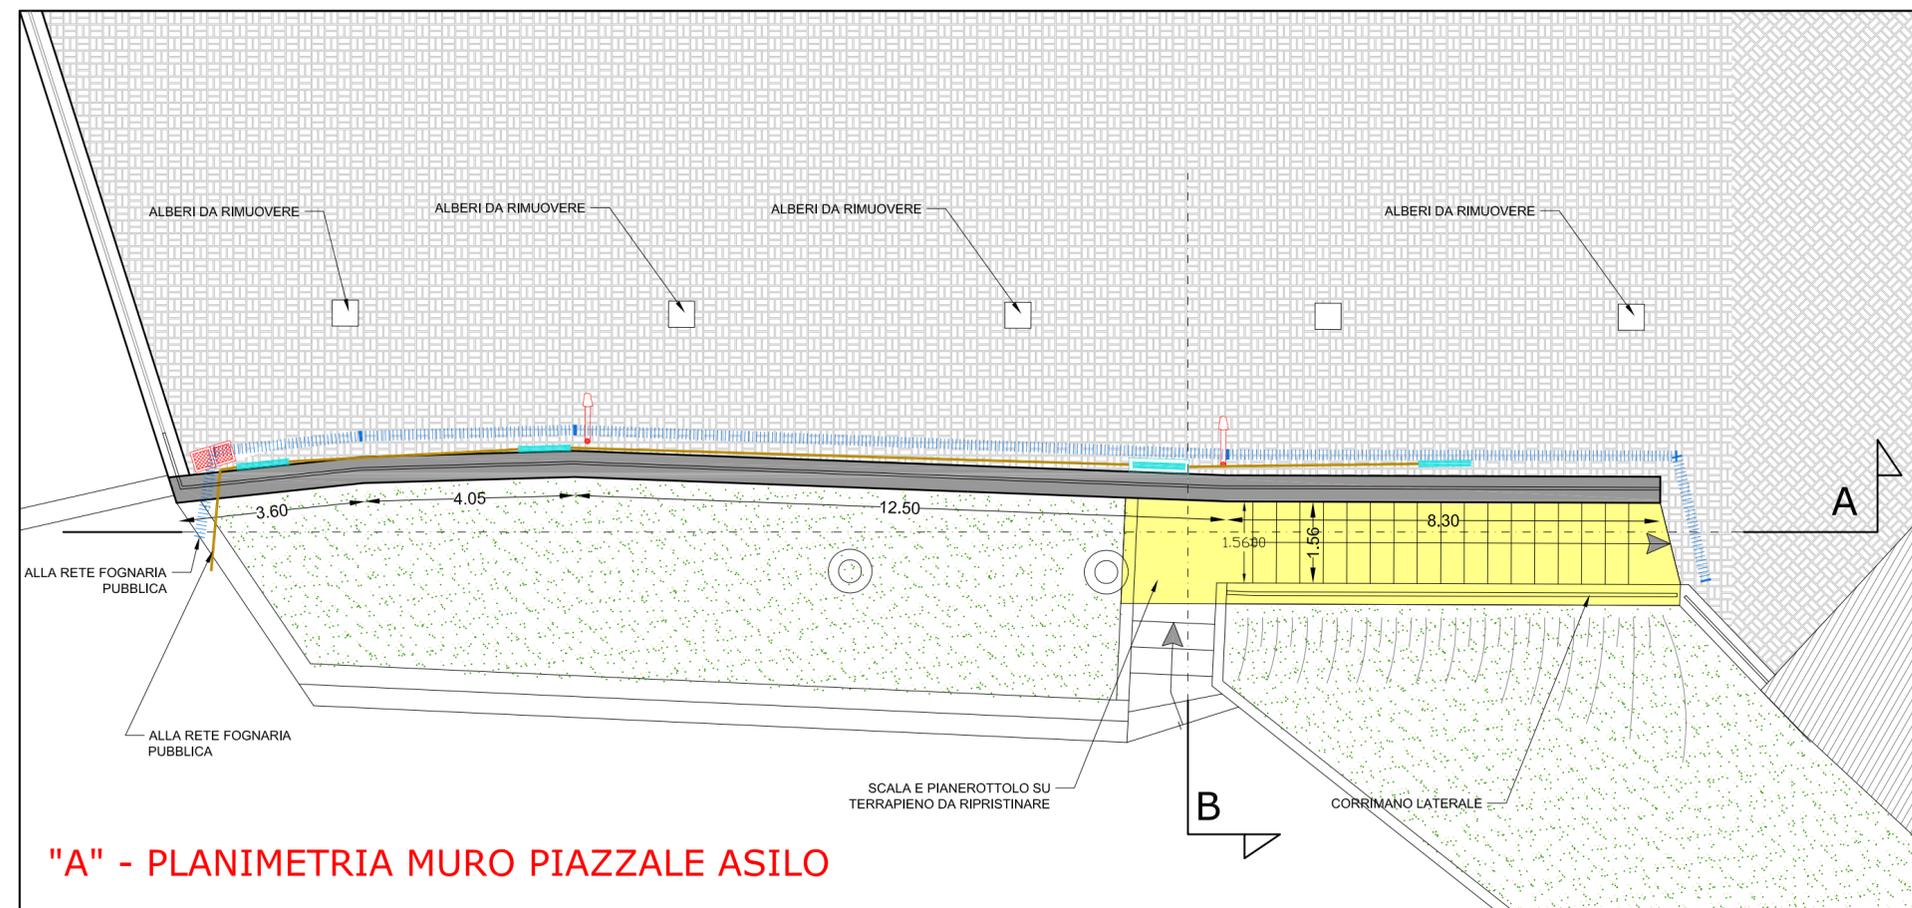


**"A" - PLANIMETRIA MURO PIAZZALE ASILO**

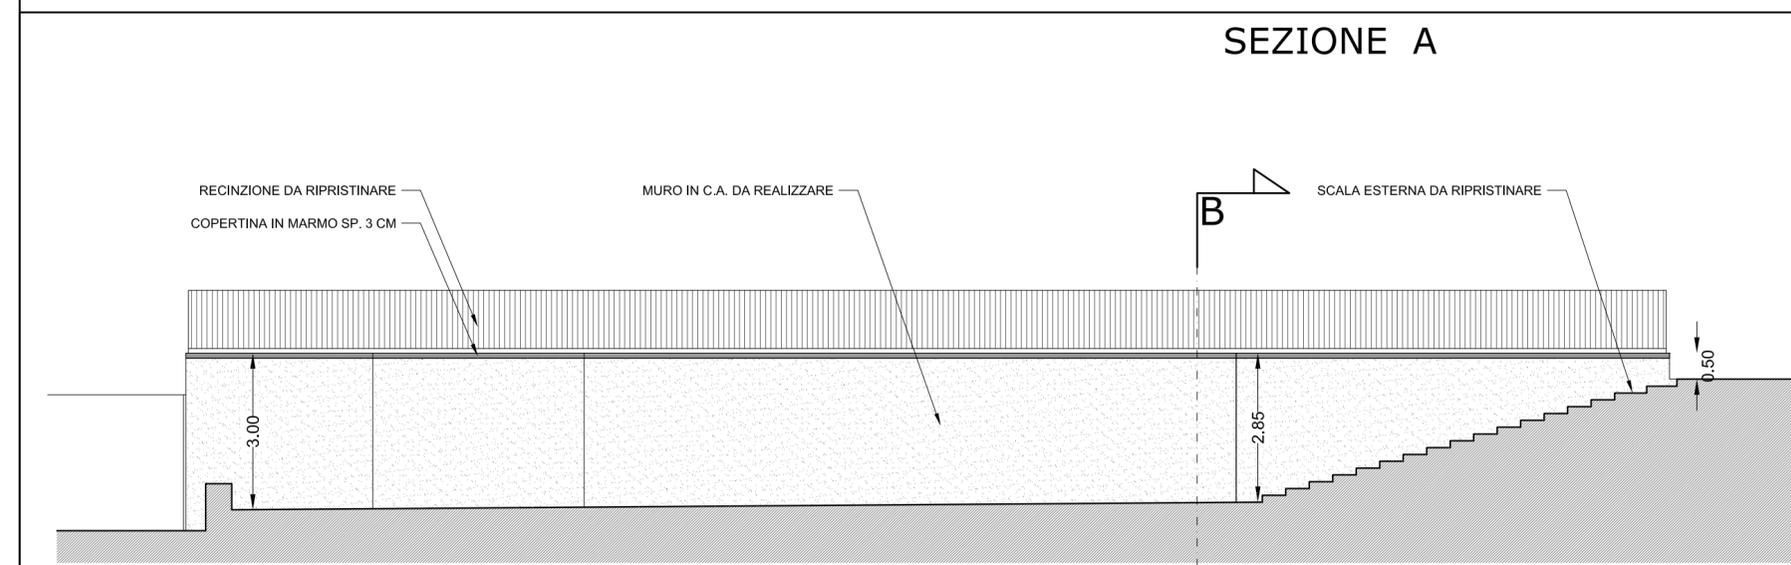

**SEZIONE A**

**SEZIONE B scala 1:50**

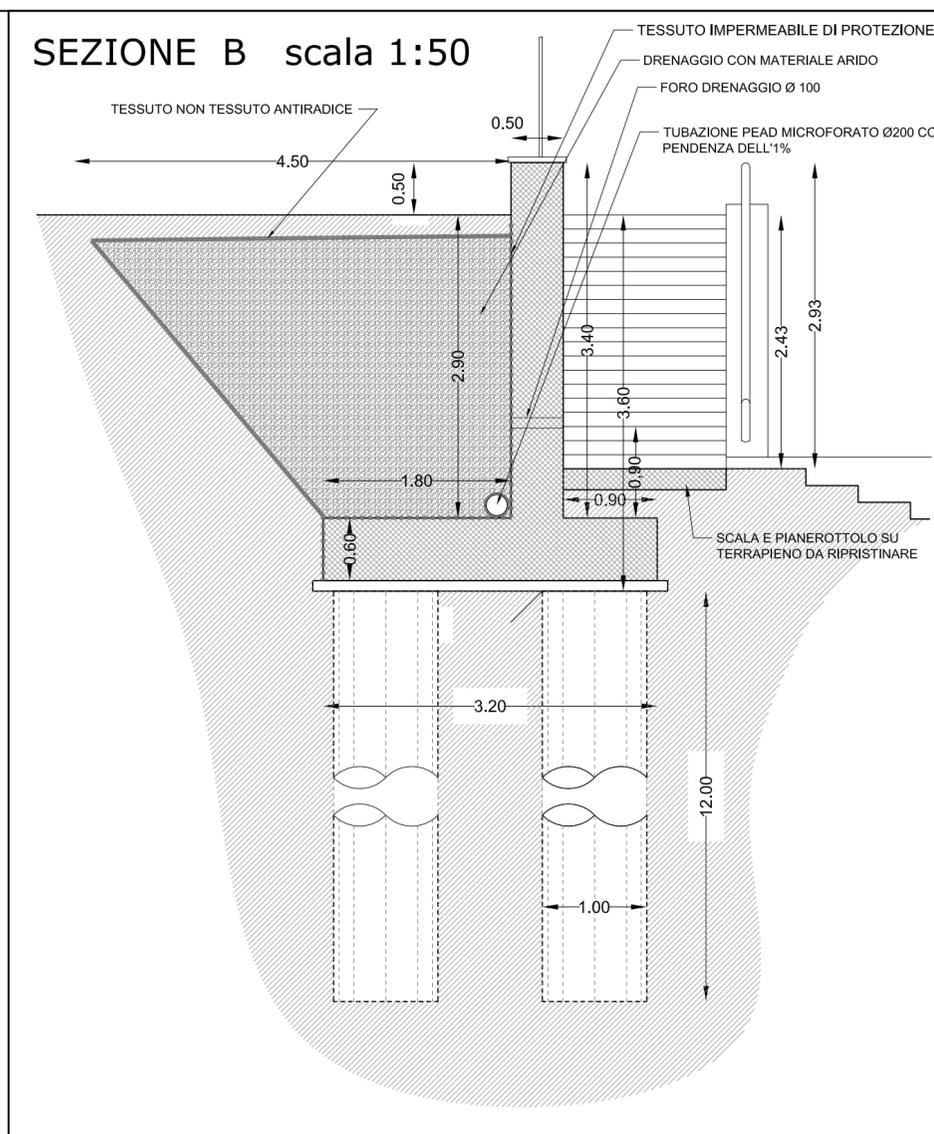

**LEGENDA**

- Pali per l'illuminazione e pozzetti da ripristinare. Compreso ogni onere per l'impresa esecutrice
- Ripristino del sistema di raccolta delle acque meteoriche, e relativi allacci. Compreso ogni onere a carico dell'impresa esecutrice

- Realizzazione drenaggio a monte del muro mediante l'utilizzo di tubazione in PEAD microforato Ø200, da ricollegare, se possibile, alla rete di scarico a valle del muro
- Realizzazione del nuovo muro in c.a. su pali previa demolizione di quello esistente