



Provincia di L'AQUILA  
**COMUNE di  
 CARAPELLE CALVISIO**

**PROGETTO ESECUTIVO**

**PROGETTO PER LA MESSA IN SICUREZZA POST-SISMA DEI MURI IN  
 CARAPELLE CALVISIO**


Committente: Comune di Carapelle Calvisio  
 RUP: Geom. Giampiero RIZZO

Progettazione e Direzione dei Lavori  
*ing. Tiziano VERZILLI*  
 Via Piane n.114, fraz. Forca di Valle  
 64045 ISOLA DEL GRANSASSO D'ITALIA (TE)  
 p.i. 01696270675 mail: t.verzilli@gmail.com

Timbro

Elaborato:  
 STATO DI FATTO Scala 1:100  
 "A" - Muro Piazzale Asilo


**TAVOLA  
 1.A**

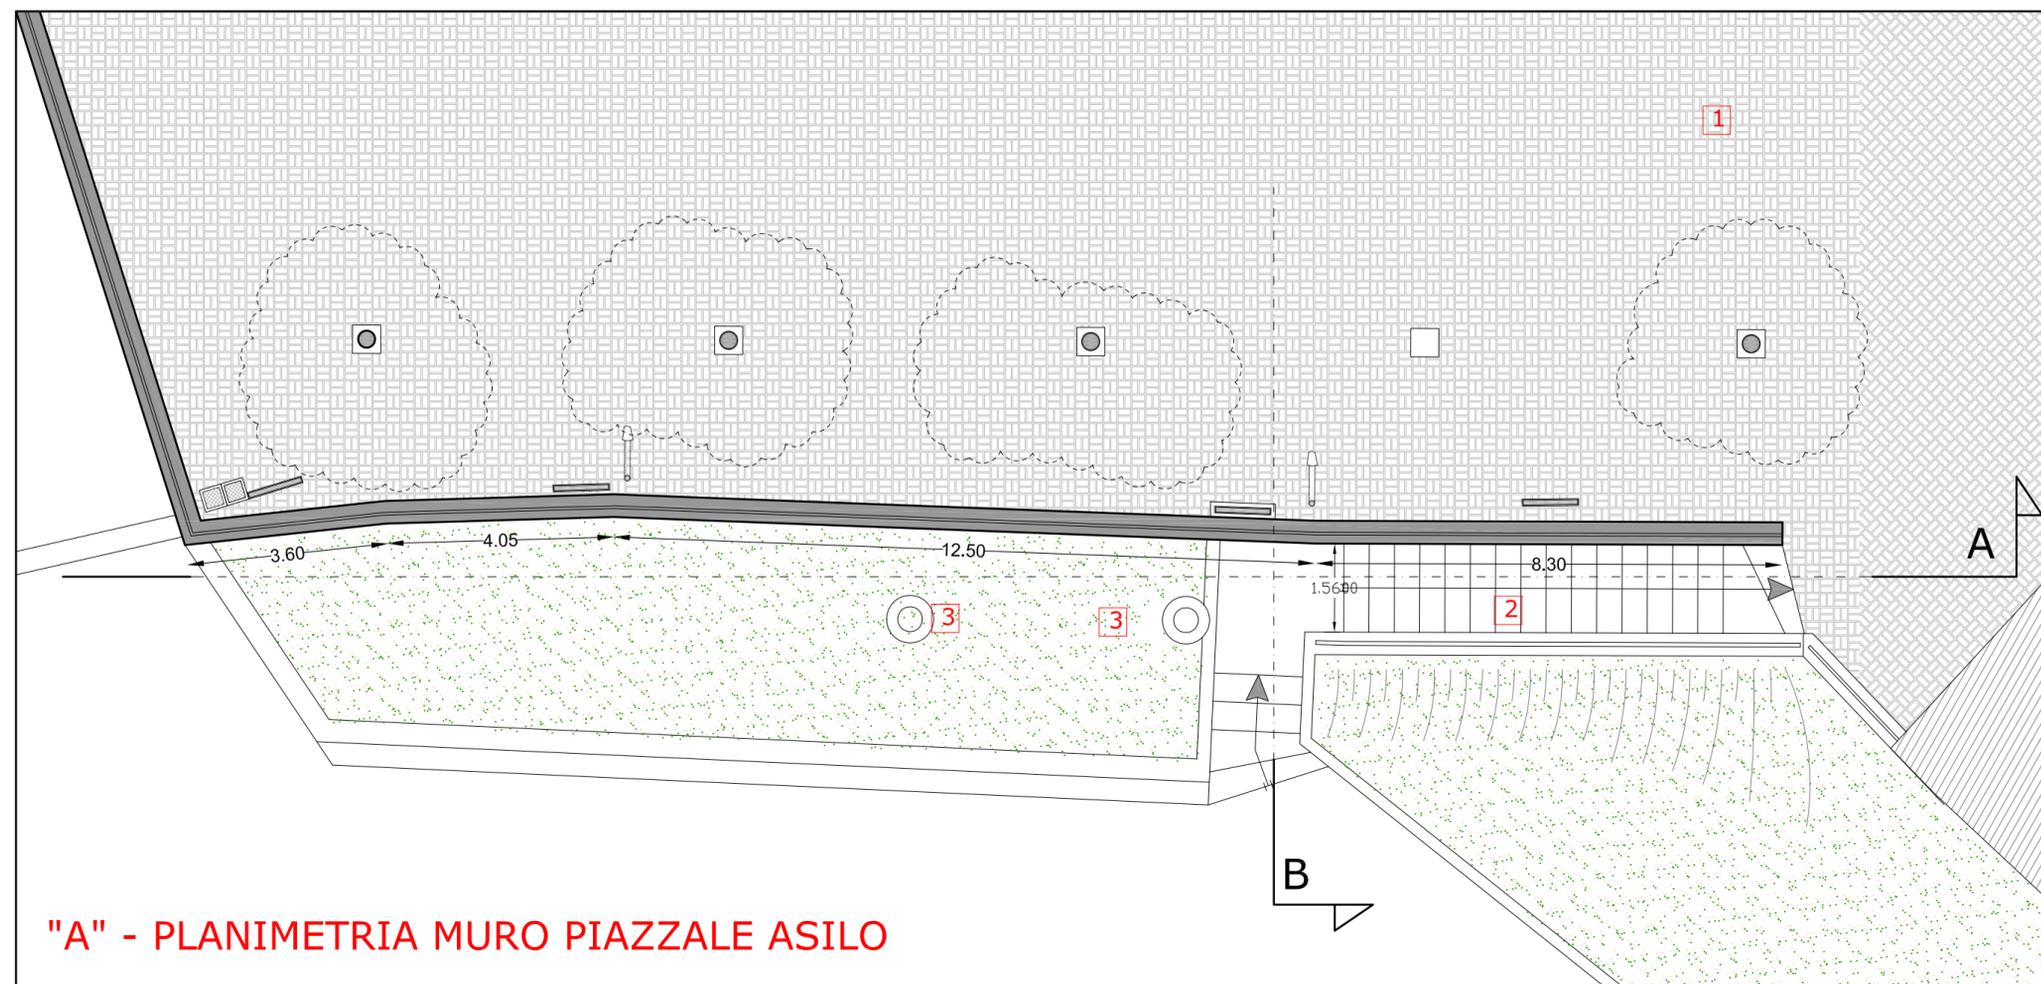

**"A" - PLANIMETRIA MURO PIAZZALE ASILO**

**LEGENDA**

- 1 Piazzale
- 2 Scale esterne
- 3 Cisterna raccolta acqua

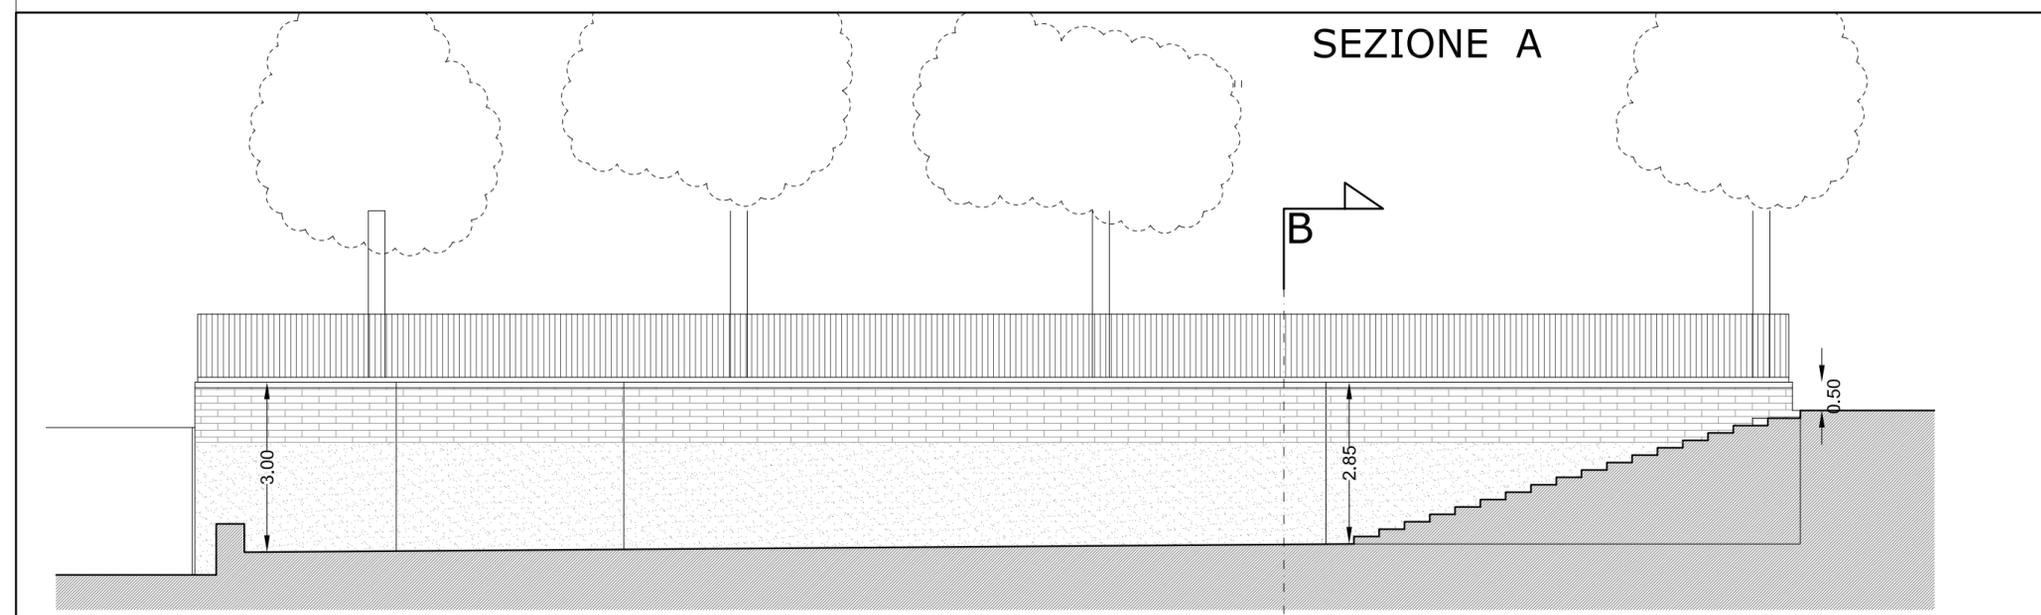

**SEZIONE A**

**SEZIONE B**

